


Gewandhaus Zwickau HB

Hinterbühne nicht vollständig neu
vermessen / Maße aus bereits
vorhandenen Plänen übernommen,
daher Maßabweichungen in diesem
Bereich möglich

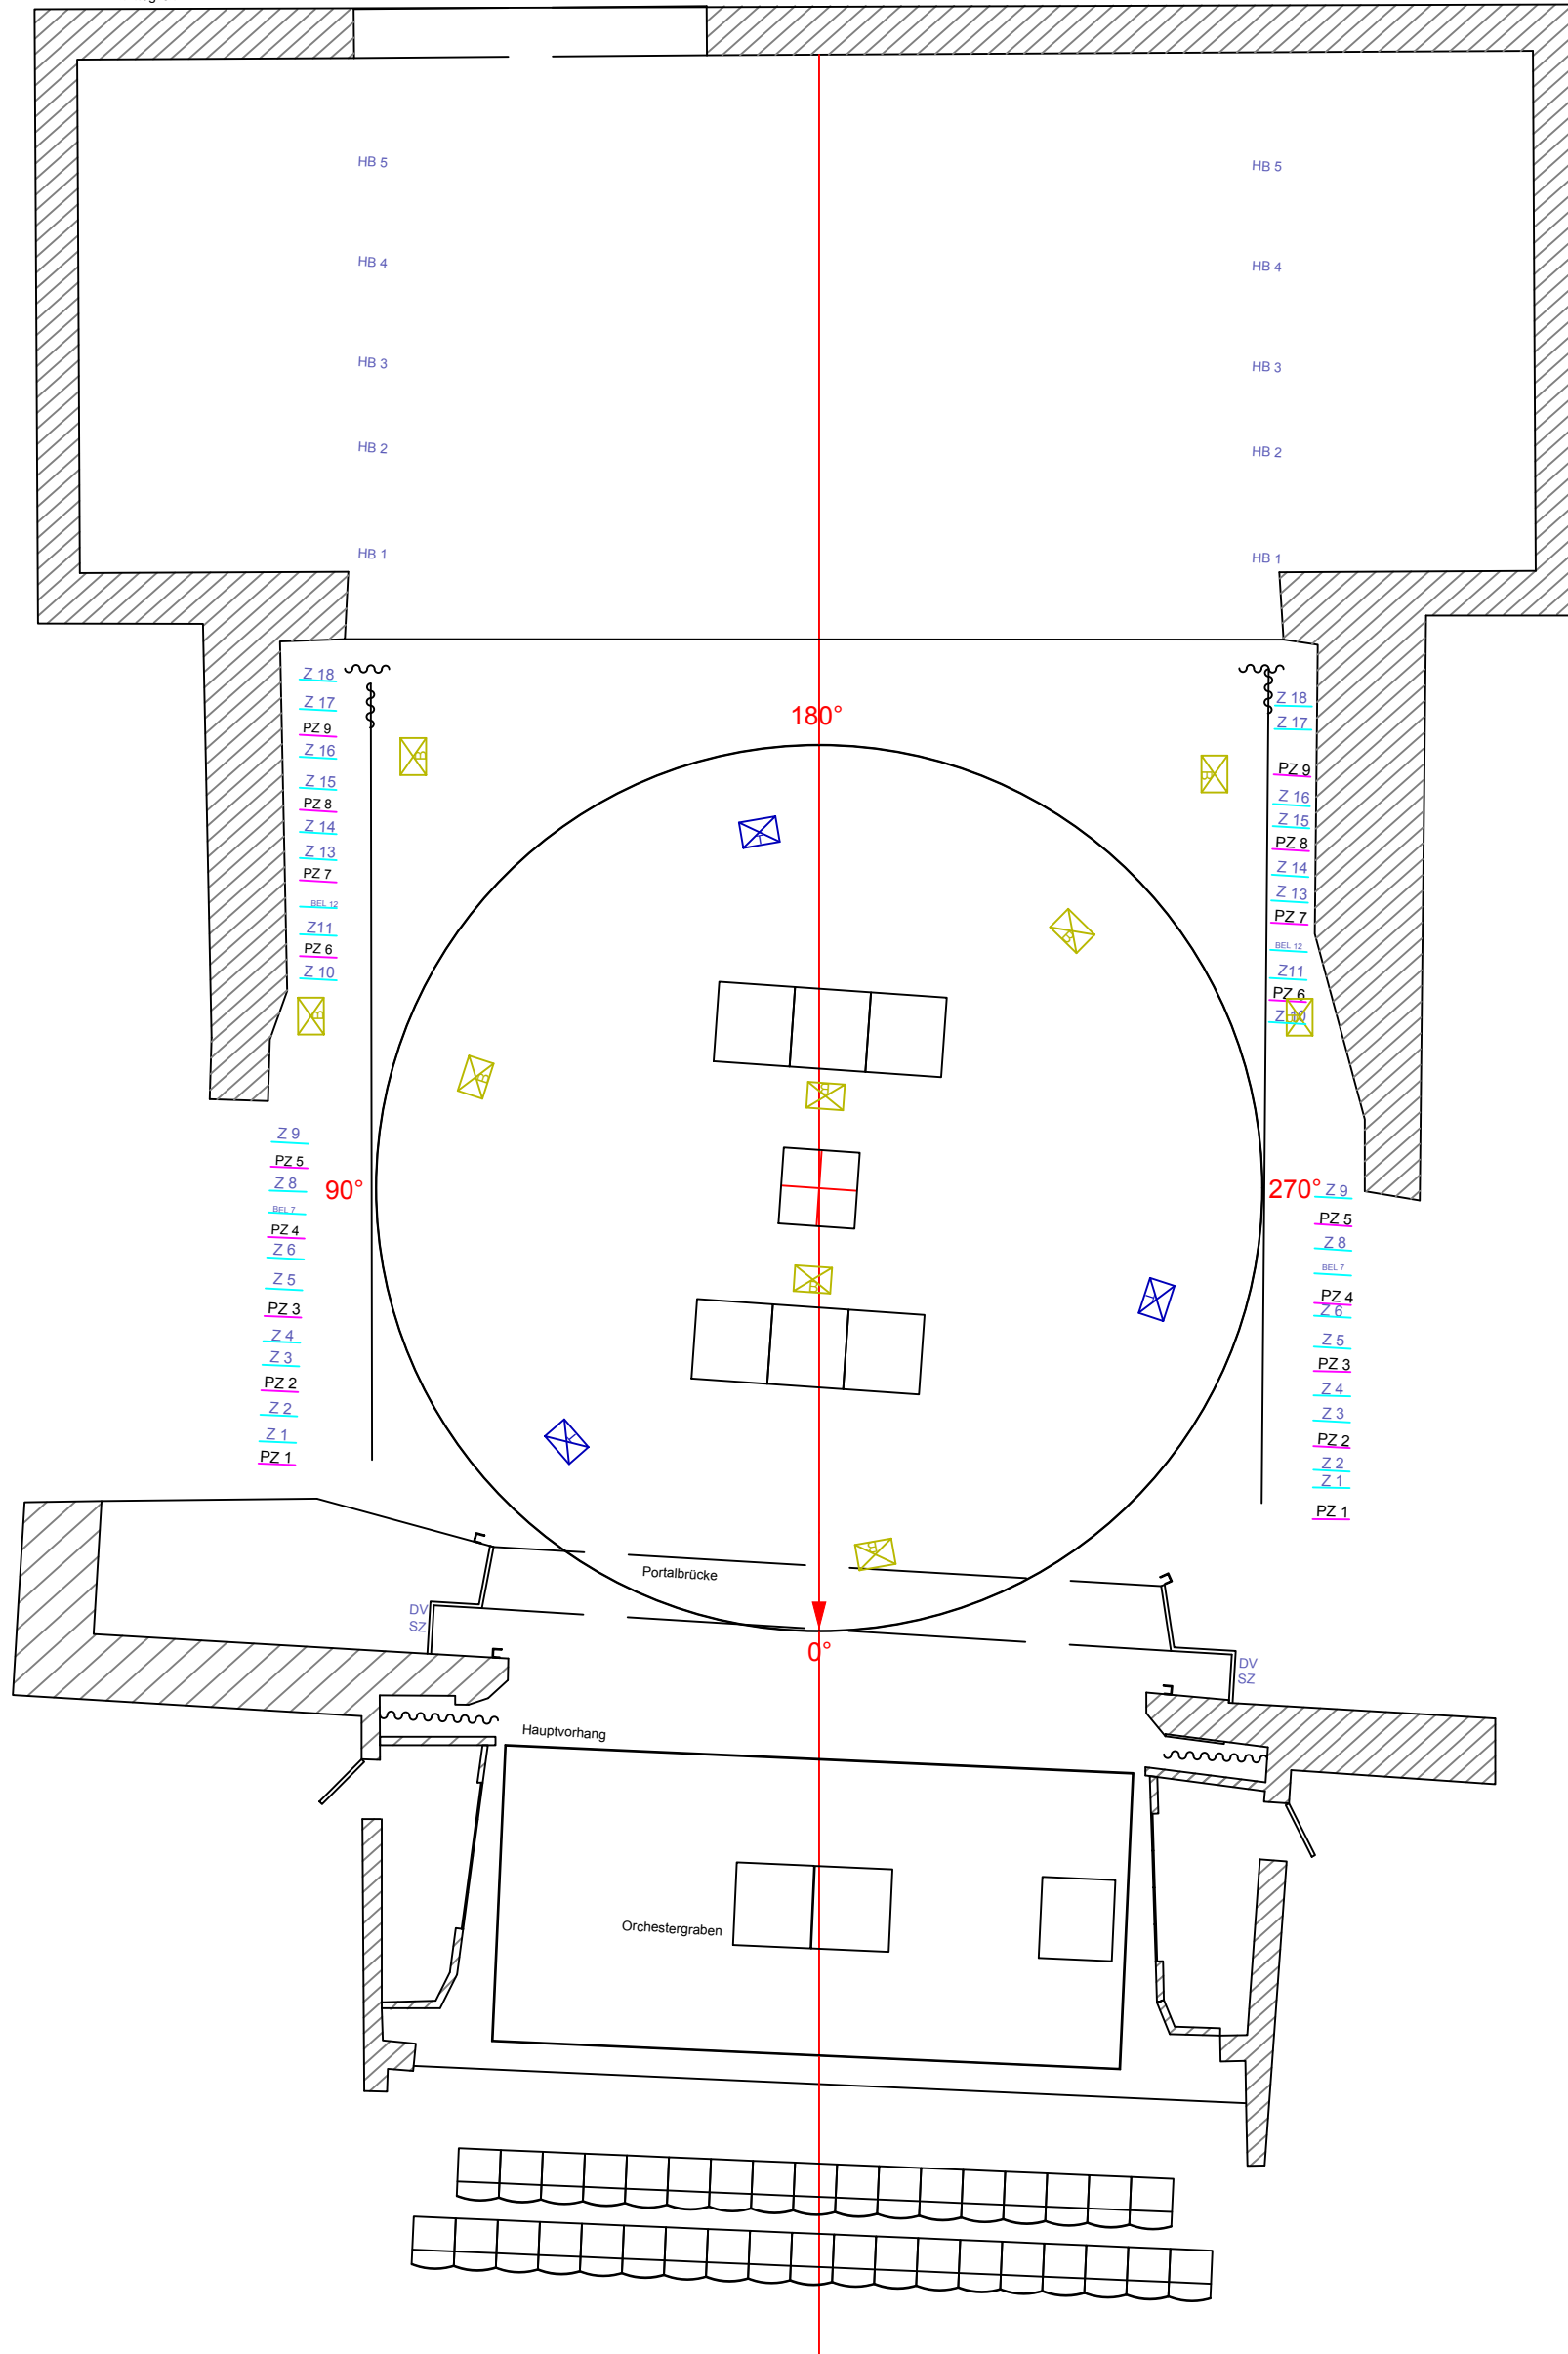

Vorstellung:	
Bild/Akt:	M 1:100
Datum:	gez. von:
Speicherort:	