


Grundriss TIM Reihenbestuhlung 99 Plätze

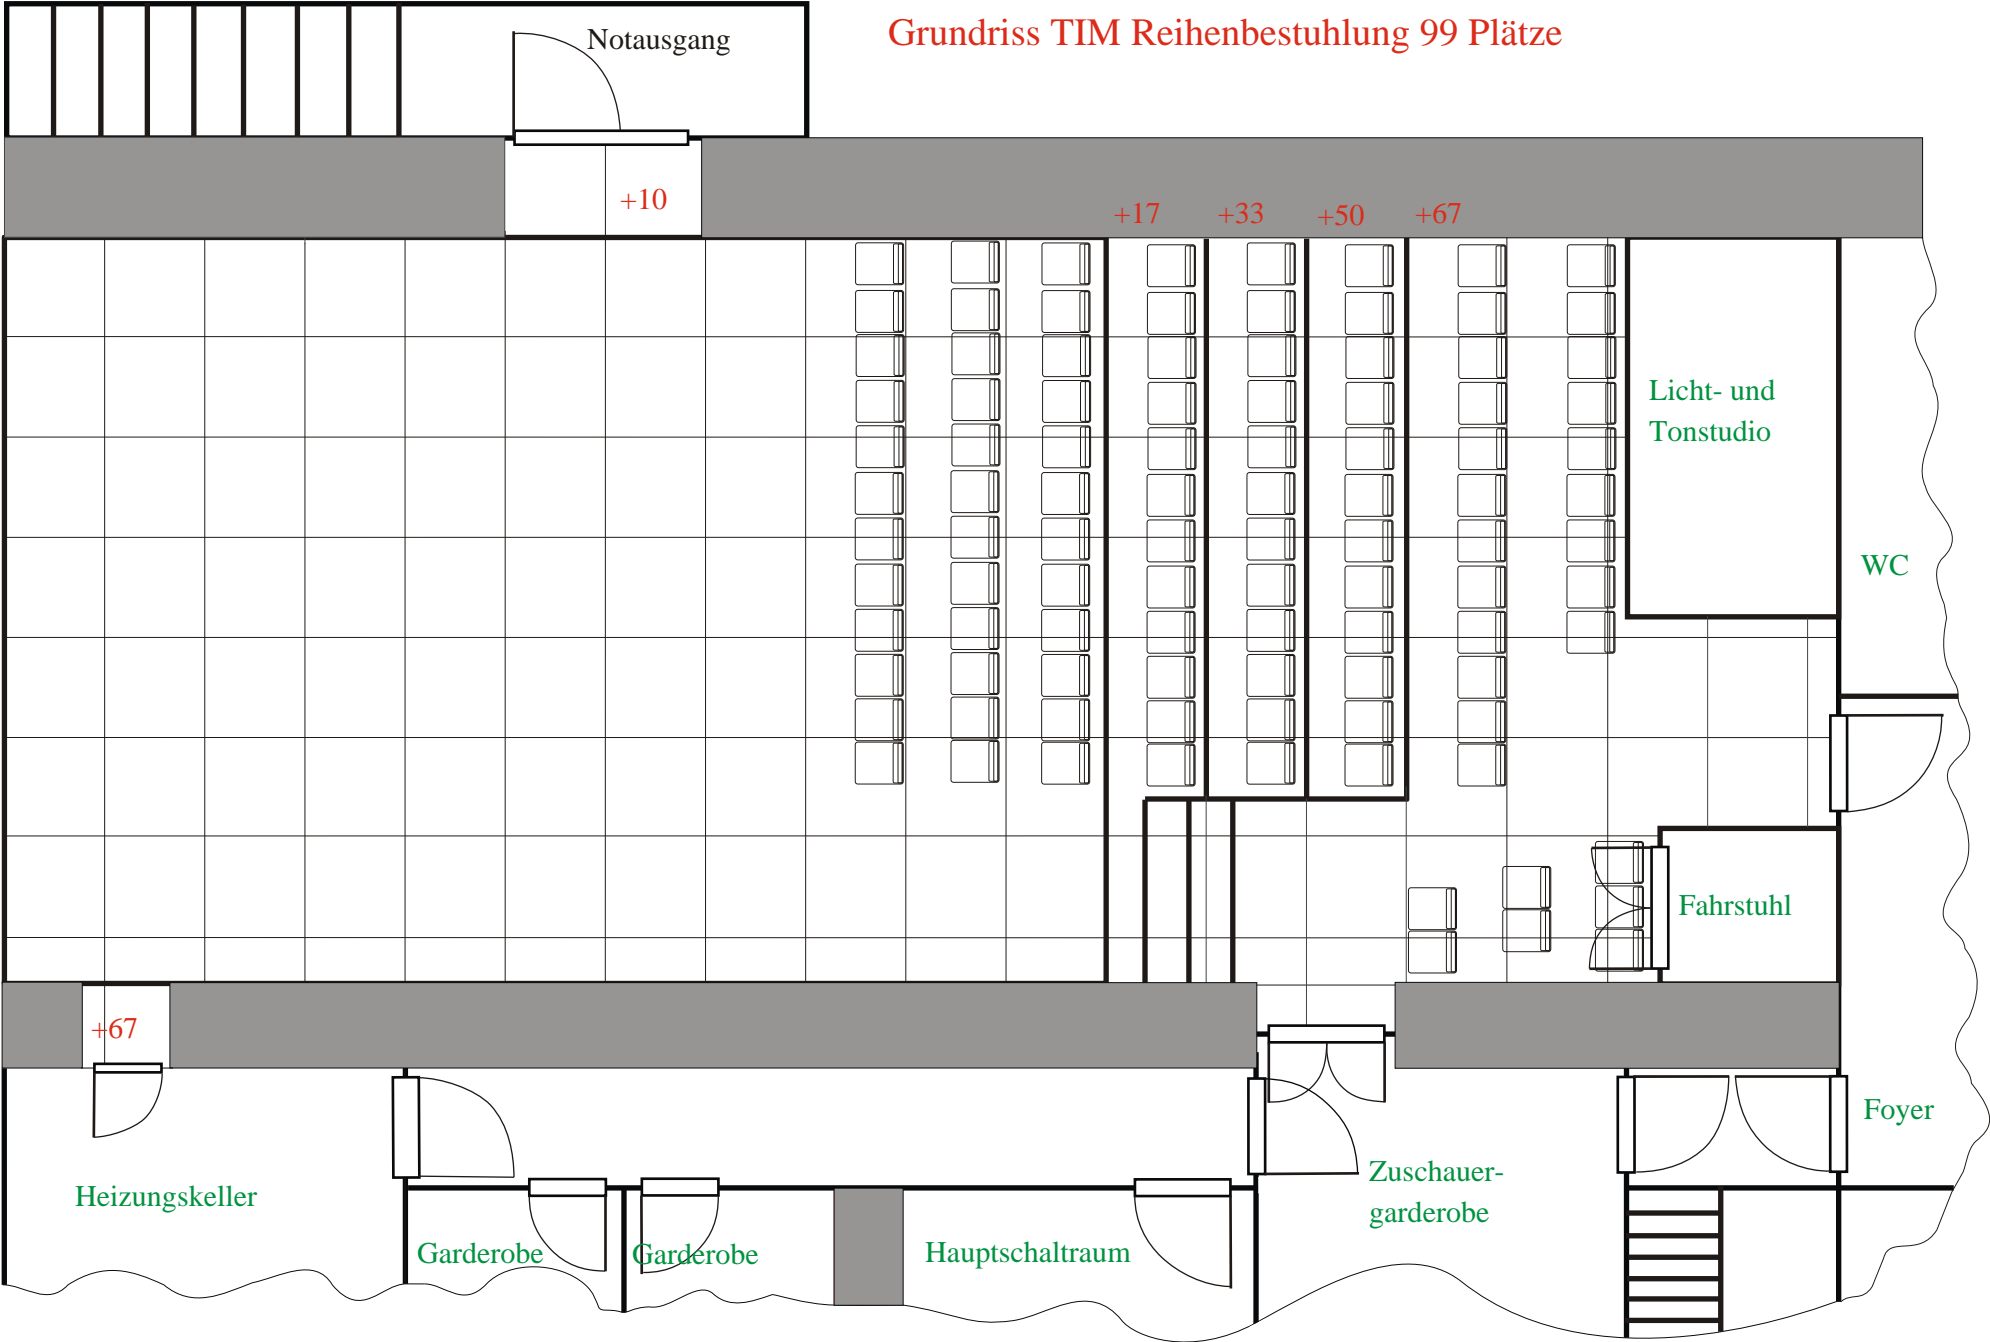

Notausgang

+10

+17

+33

+50

+67

Licht- und
Tonstudio

WC

Fahrstuhl

+67

Foyer

Heizungskeller

Garderobe

Garderobe

Hauptschaltraum

Zuschauer-
garderobe